




KOBIELI  
— PARK —

# 1. Lokalizacja

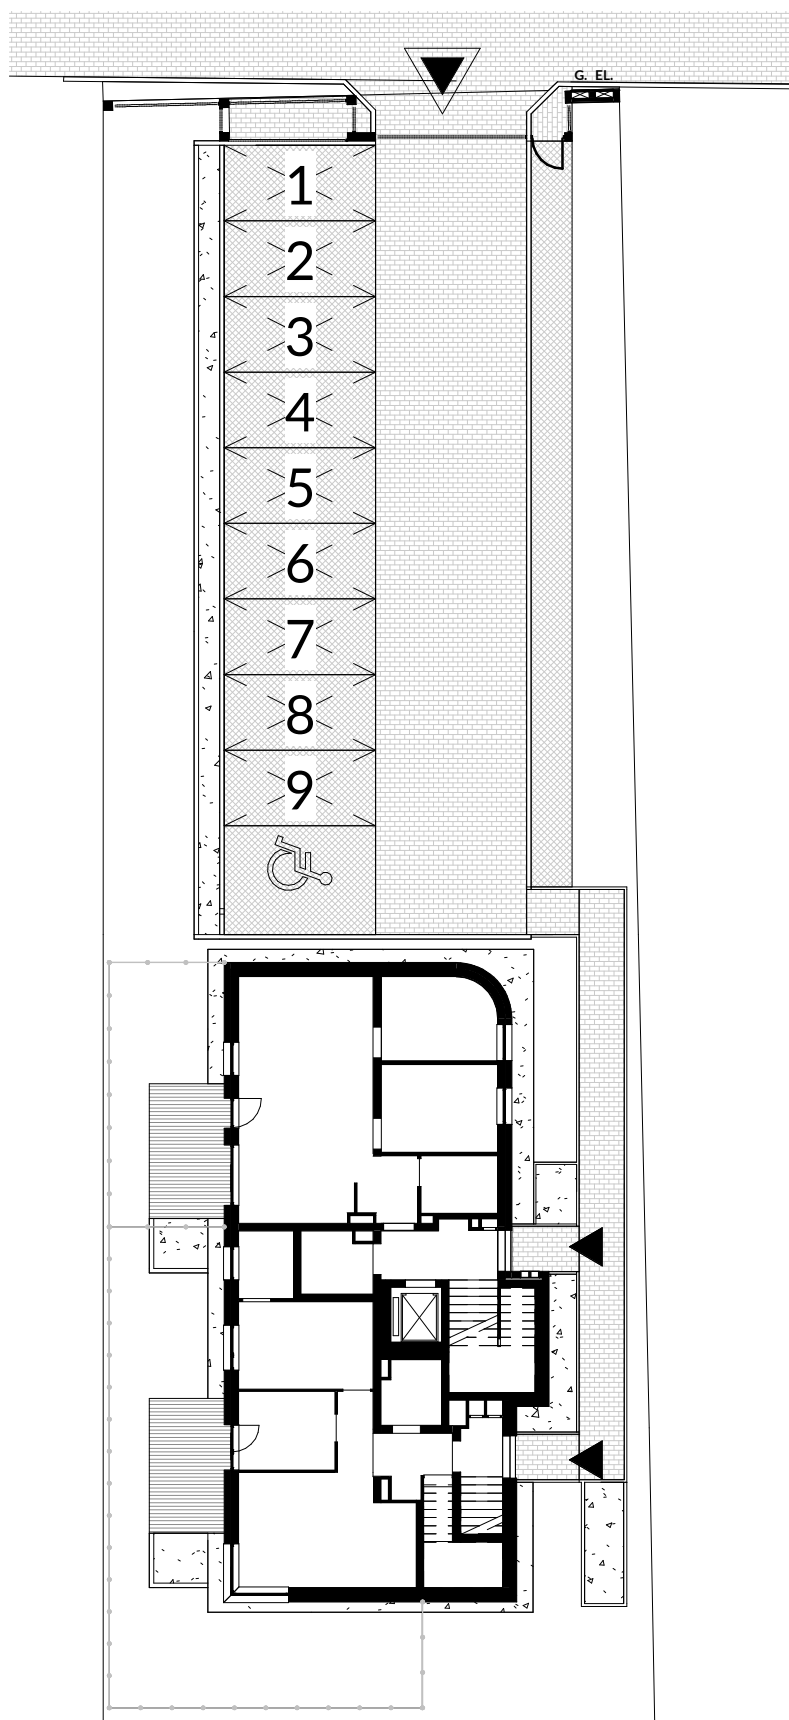

Powierzchnia użytkowa jest obliczana zgodnie z obowiązującą normą PN-ISO 9836:1997

**GDAŃSK**  
ul. B. Kobieli 25

**ADRES INWESTYCJI:**  
Gdańsk  
ul. B. Kobieli 25

**BIURO SPRZEDAŻY:**  
Adres: **Al. GRUNWALDZKA 82**  
**80-244 GDAŃSK**  
Tel: **+48 797 809 909**  
E-mail: **sprzedaz@interiuminvestment.pl**

**INTERIUM**  
investment